


FLUCHT- UND RETTUNGSPLAN

Mustermann
 Musterstraße 1
 12345 Musterstadt
HALLENEBENE

Planersteller: **TOTAL** | Feuerschutz Hornung GmbH
 Schillerstraße 3
 74653 Künzelsau
 Tel.: 07940 / 2115
 Datum der Planerstellung: 27.11.2015
 Datum der Planänderung:

Sammelstelle
 hinterer Parkplatz

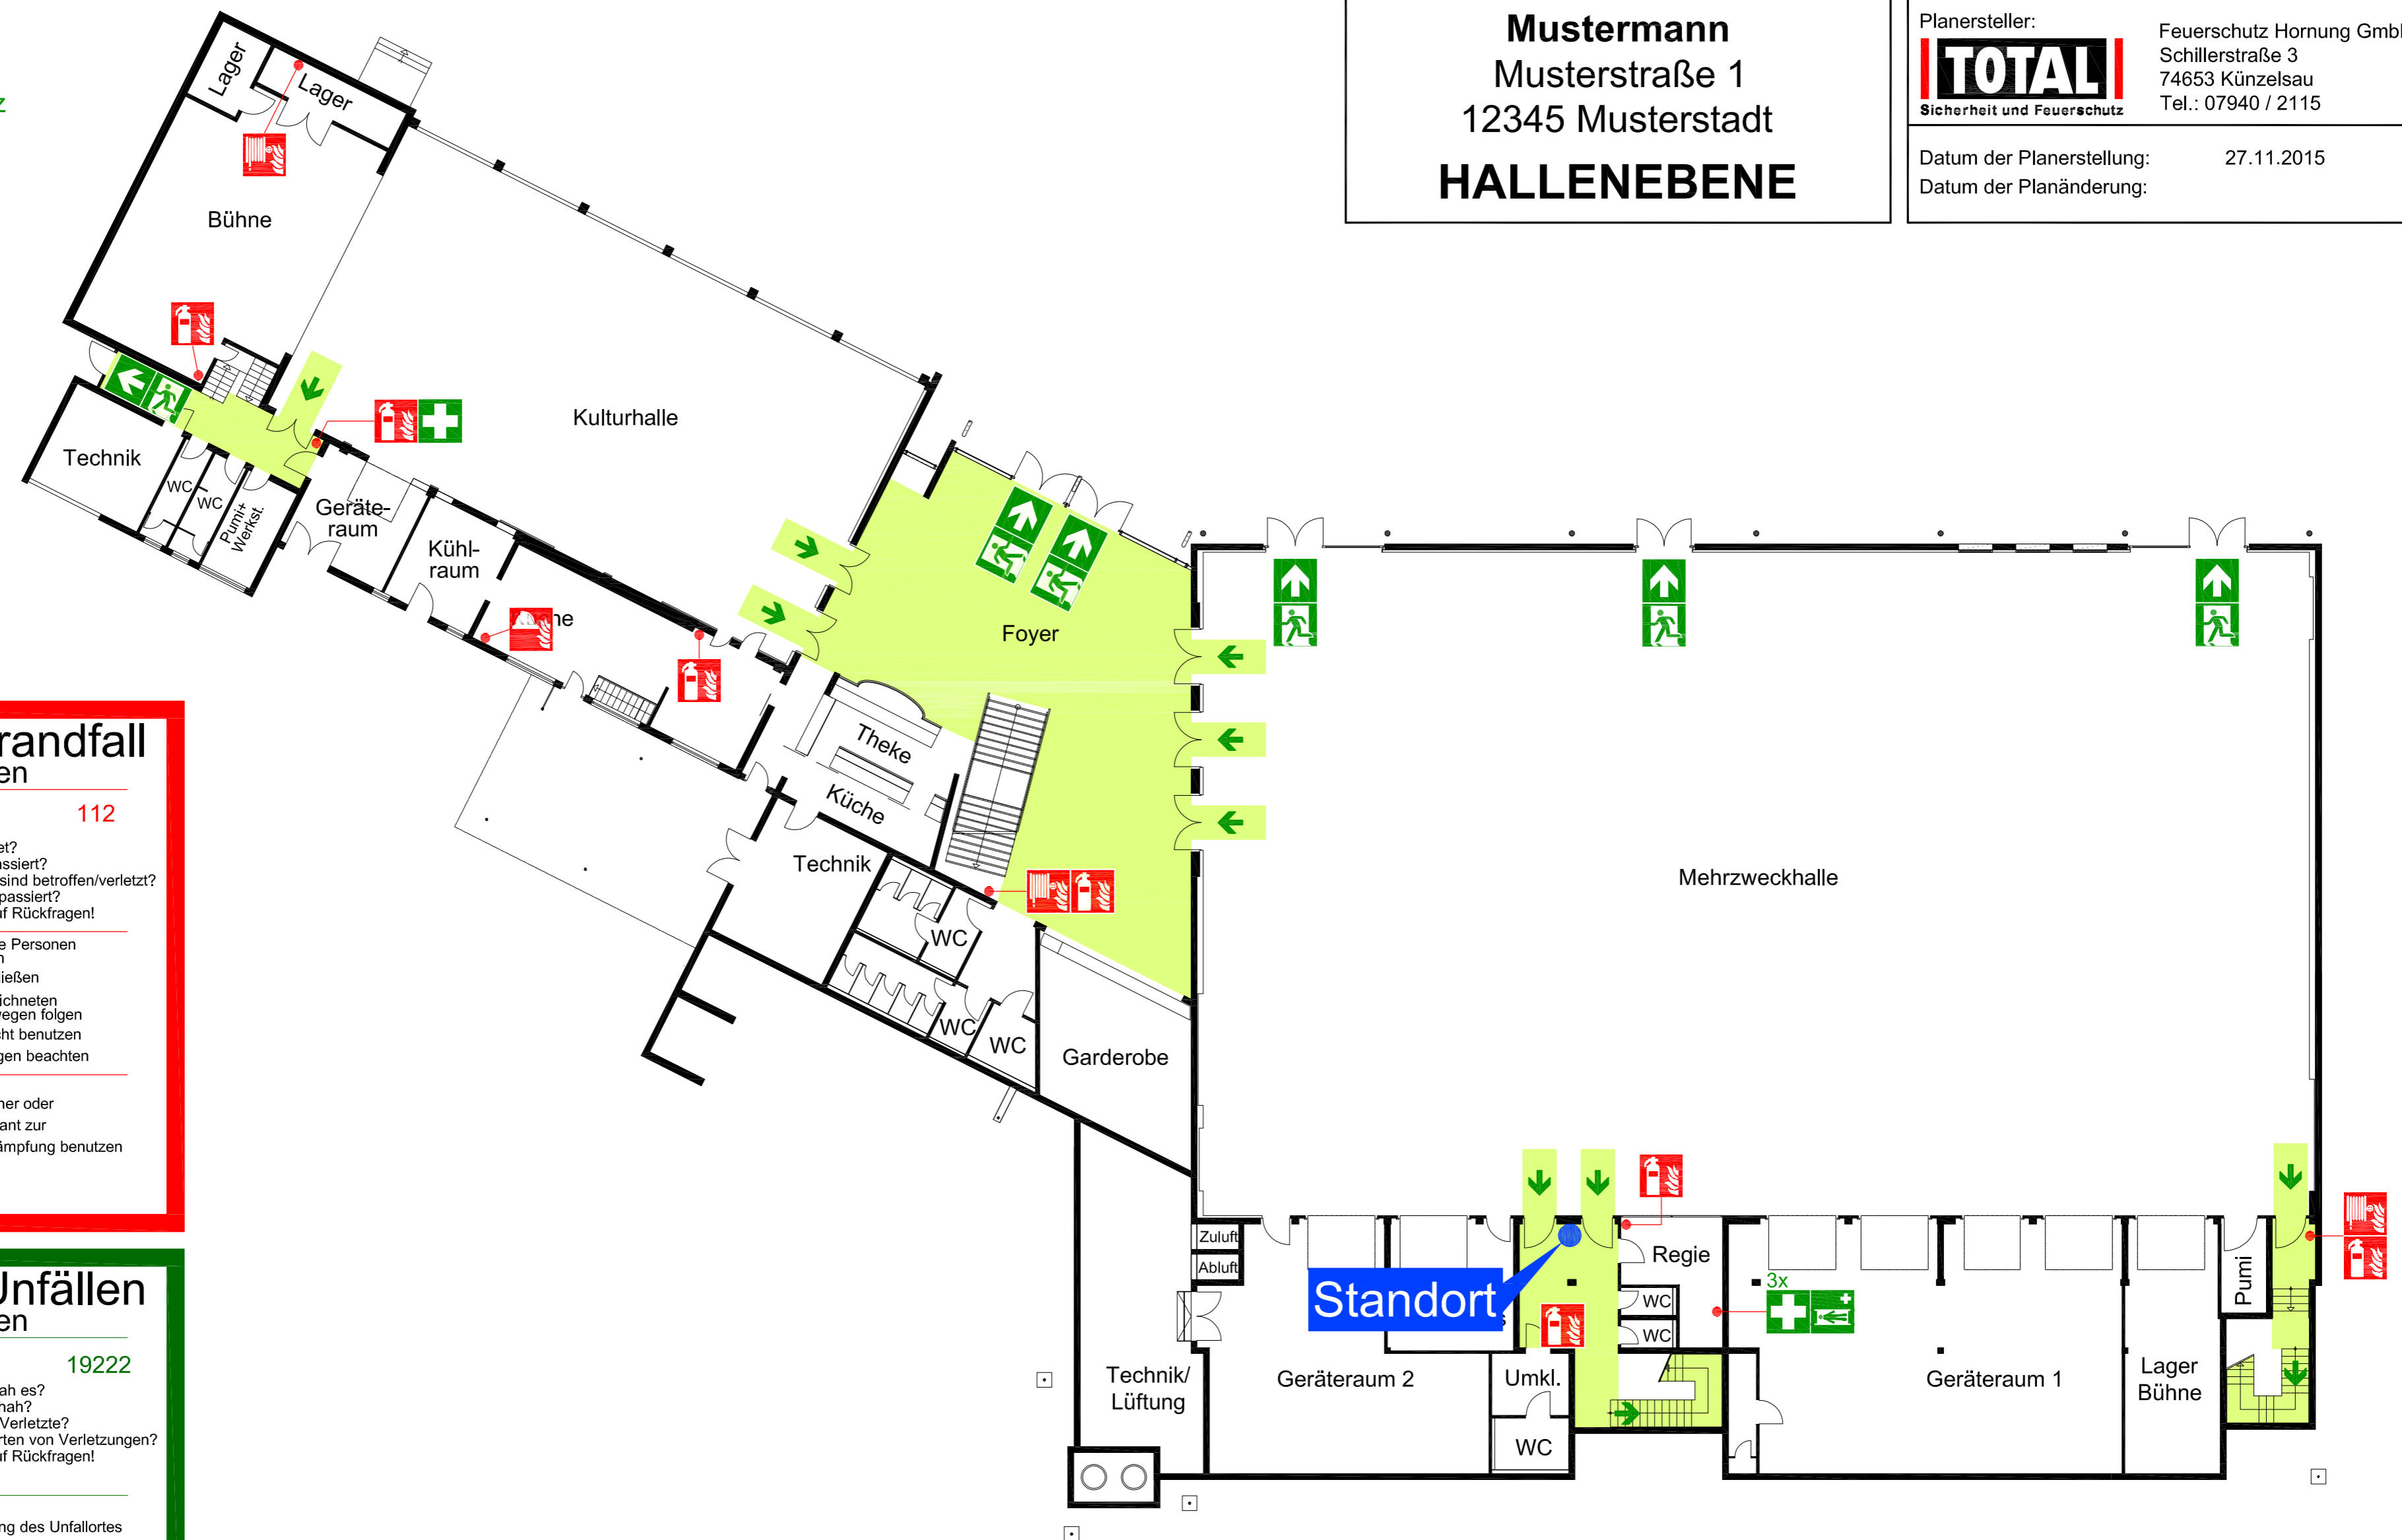


Verhalten im Brandfall

Ruhe bewahren

- 1. Brand melden**  **Telefon: 112**
 Wer meldet?
 Was ist passiert?
 Wie viele sind betroffen/verletzt?
 Wo ist es passiert?
 Warten auf Rückfragen!
- 2. In Sicherheit bringen** 
 Gefährdete Personen mitnehmen
 Türen schließen
 Gekennzeichneten Rettungsweg folgen
 Aufzug nicht benutzen
 Anweisungen beachten
- 3. Löschversuch unternehmen** 
 Feuerlöscher oder Wandhydrant zur Brandbekämpfung benutzen

Verhalten bei Unfällen

Ruhe bewahren

- 1. Unfall melden**  **Telefon: 19222**
 Wo geschah es?
 Was geschah?
 Wie viele Verletzte?
 Welche Arten von Verletzungen?
 Warten auf Rückfragen!
- 2. Erste Hilfe** 
 Absicherung des Unfallortes
 Versorgen der Verletzten
 Anweisungen beachten
- 3. Weitere Maßnahmen** 
 Rettungsdienste einweisen
 Schaulustige entfernen

Legende

-  Standort
-  Notausgang mit Richtungspfeil
-  Fluchtweg
-  Sammelstelle
-  Krankentrage
-  Erste Hilfe
-  Feuerlöscher
-  Wandhydrant
-  Löschdecke
-  Treppe